




Ansicht von Norden

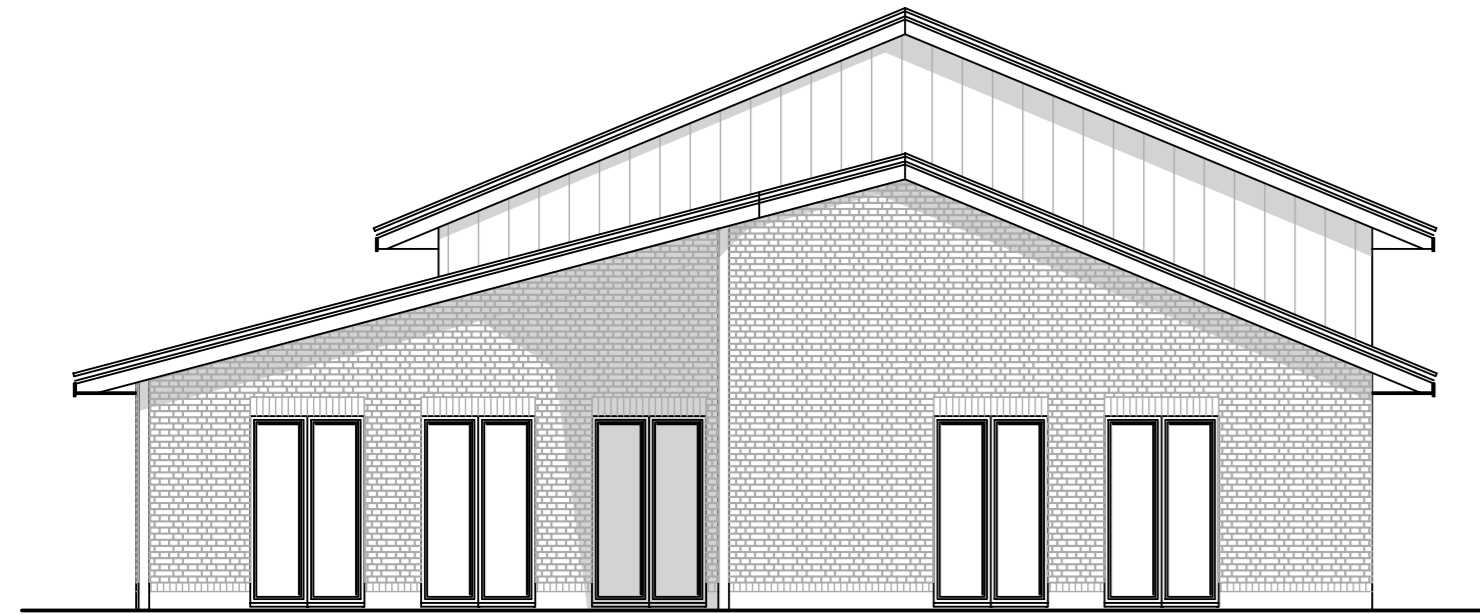


Ansicht von Süden

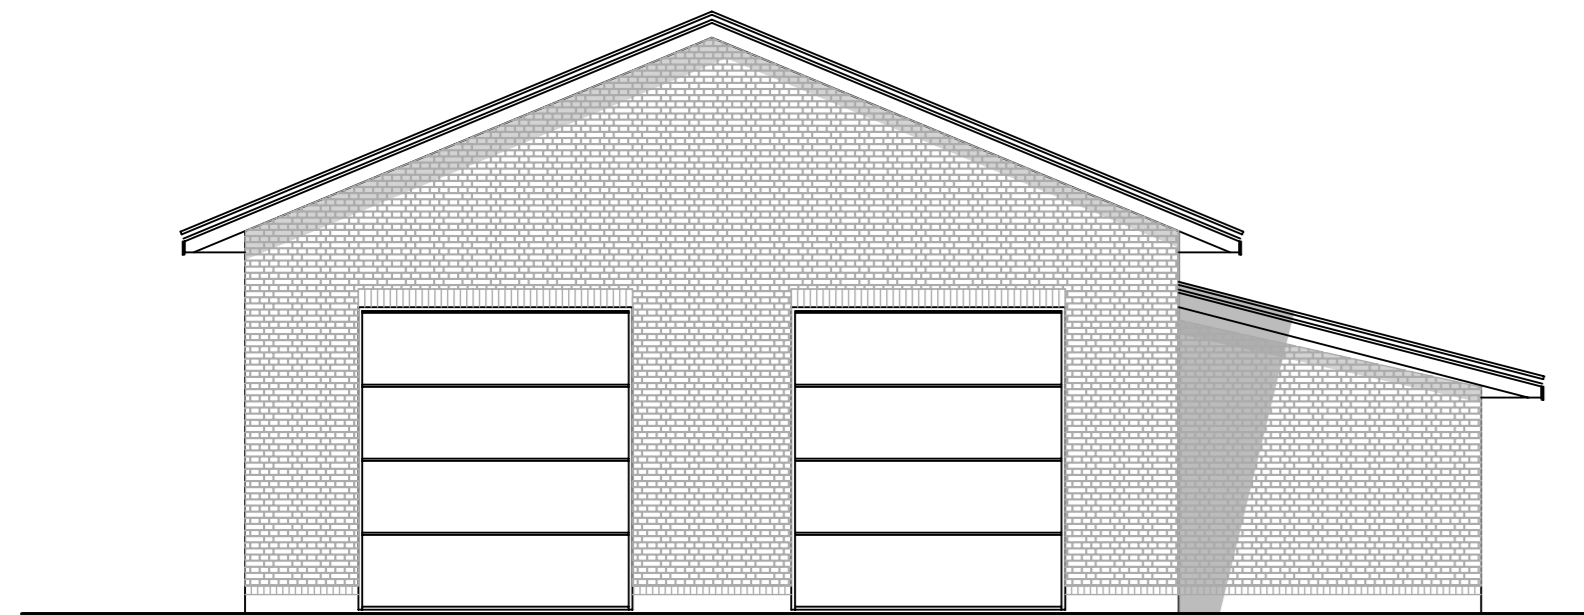

Ansicht von Osten

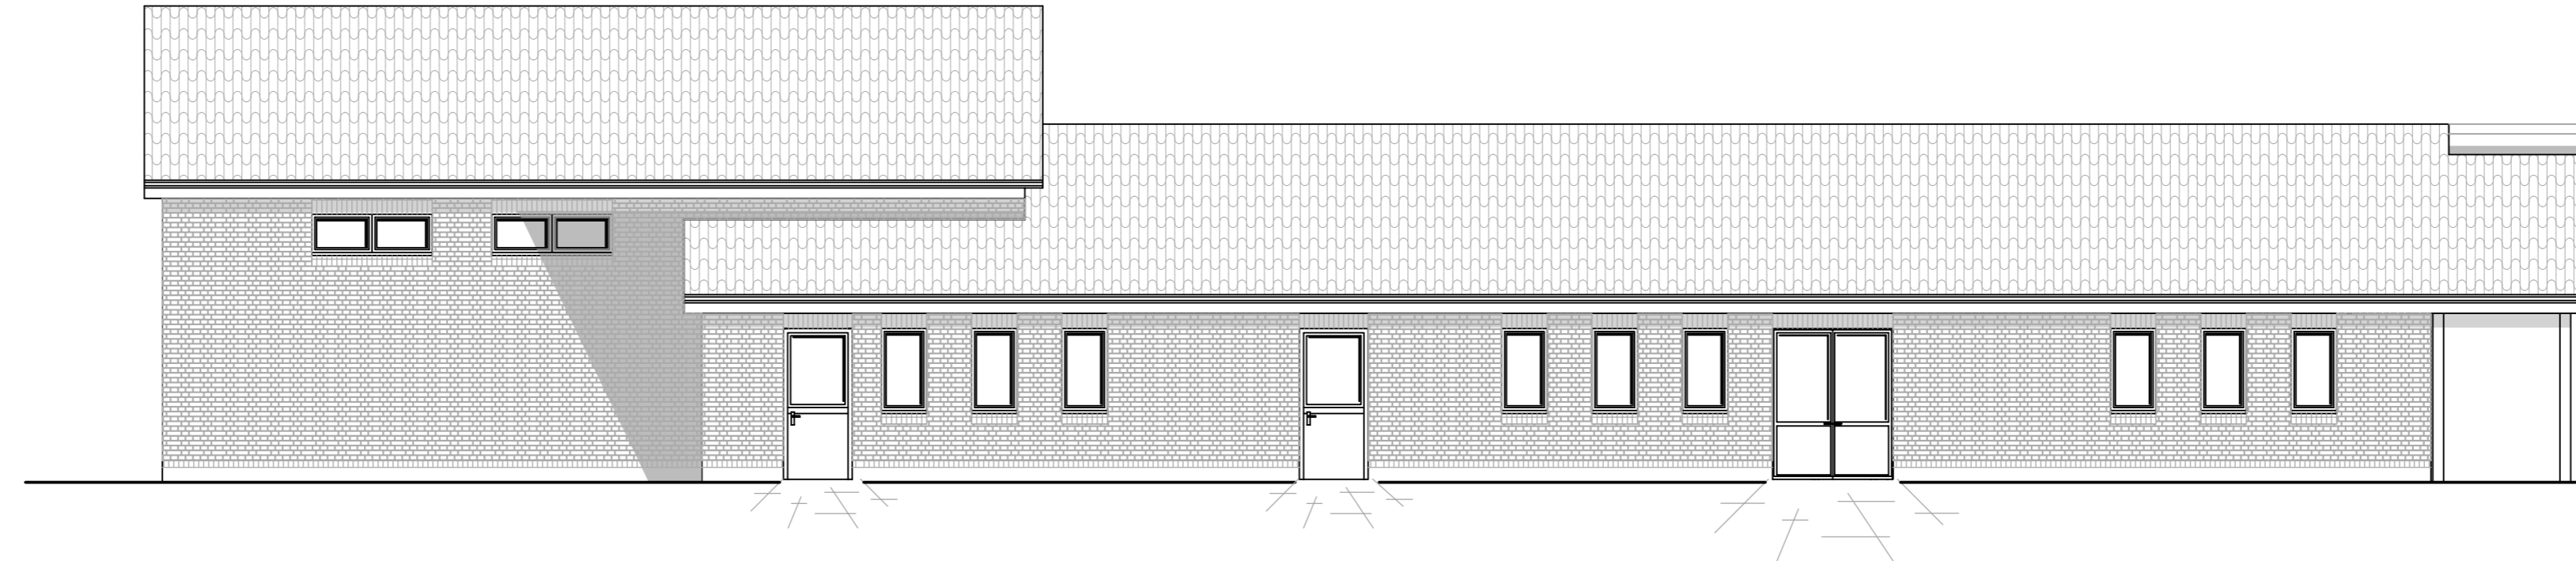

Ansicht von Westen

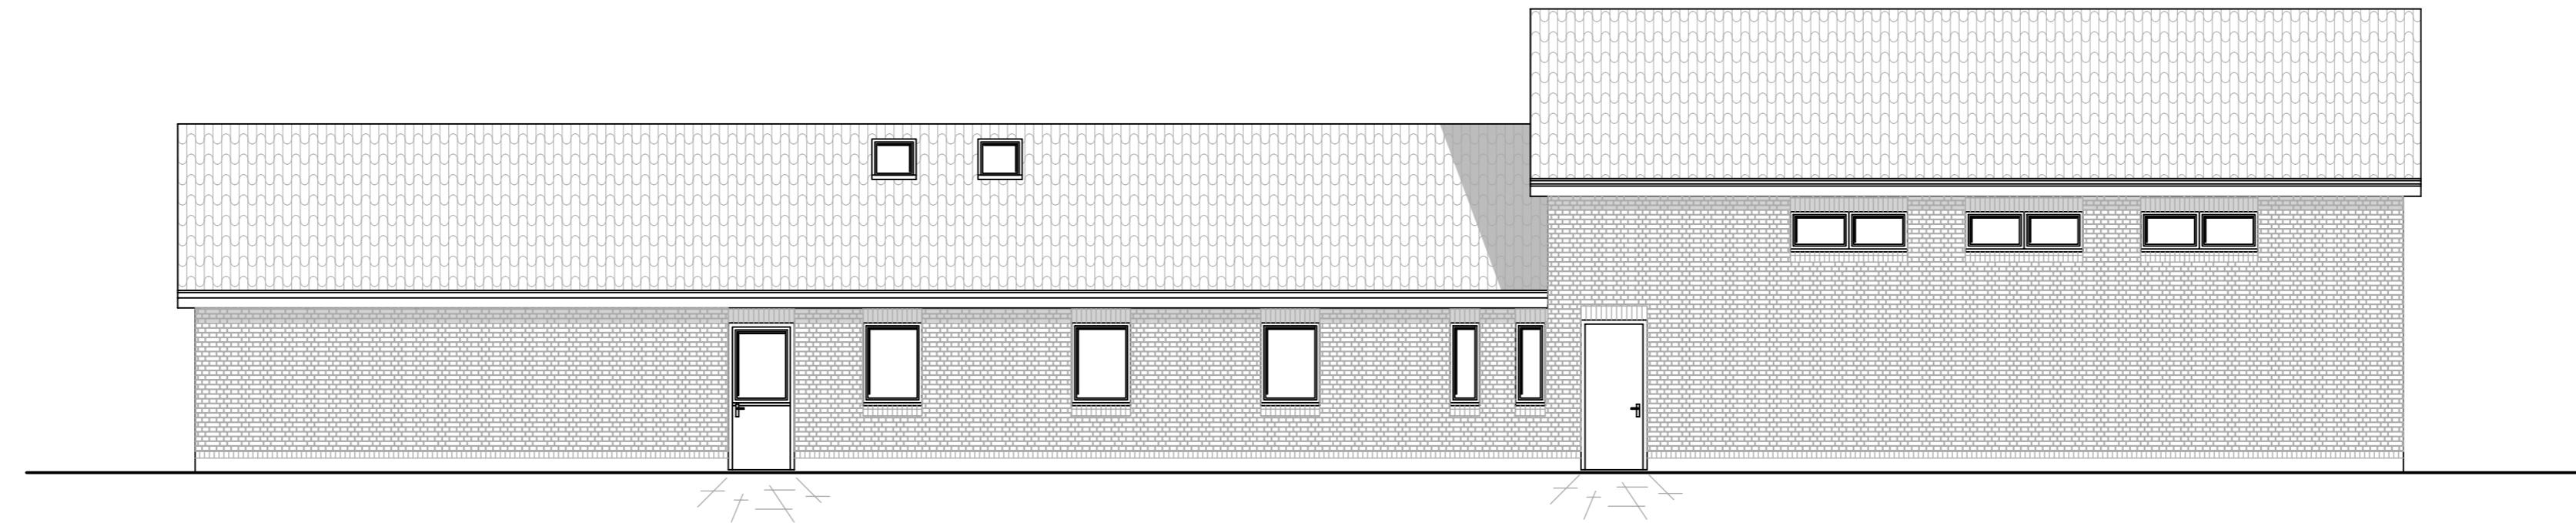

Datum	Name	Art der Änderung	Index
11.09.2024	S.Buuck	an geänd. Grundriss angepasst	e
03.09.2024	S.Buuck	an gespiegelten Grundriss angepasst	d
27.06.2024	S.Buuck	Fenster in Ostansicht teilw. geändert	c
11.06.2024	S.Buuck	DN geändert (Anschleppung raus)	b
08.05.2024	S.Buuck	Änderung lt. Besprechung vom 07.05.2024	a
08.04.2024	S.Buuck	gezeichnet	
Nov. 2023	M.Block	geplant	

Projekt:	Neubau Feuerwehrhaus
Bauort:	23795 Mözen c/o Amt Leezen
Bauherr:	Gemeinde Mözen c/o Amt Leezen Hamburger Straße 28 23816 Leezen

Planinhalt:	Ansichten
-------------	-----------

VORABZUG

Genehmigungsplanung	Proj.Nr.	B2002666
Maßstab	1:100	Blatt 4-4.1 Index e


LANDGESELLSCHAFT
 Mecklenburg-Vorpommern mbH
 19067 Leezen, Lindenallee 2a, Tel.: 03866 404-0, Fax: 03866 404-490

Bauherr	Planung
Datum	Unterschrift
Datum	Unterschrift

Dieser Plan ist nach § 2 UrhG urheberrechtlich geschützt.
 Vervielfältigungen - auch auszugsweise - sind ohne Zustimmung des Verfassers untersagt!