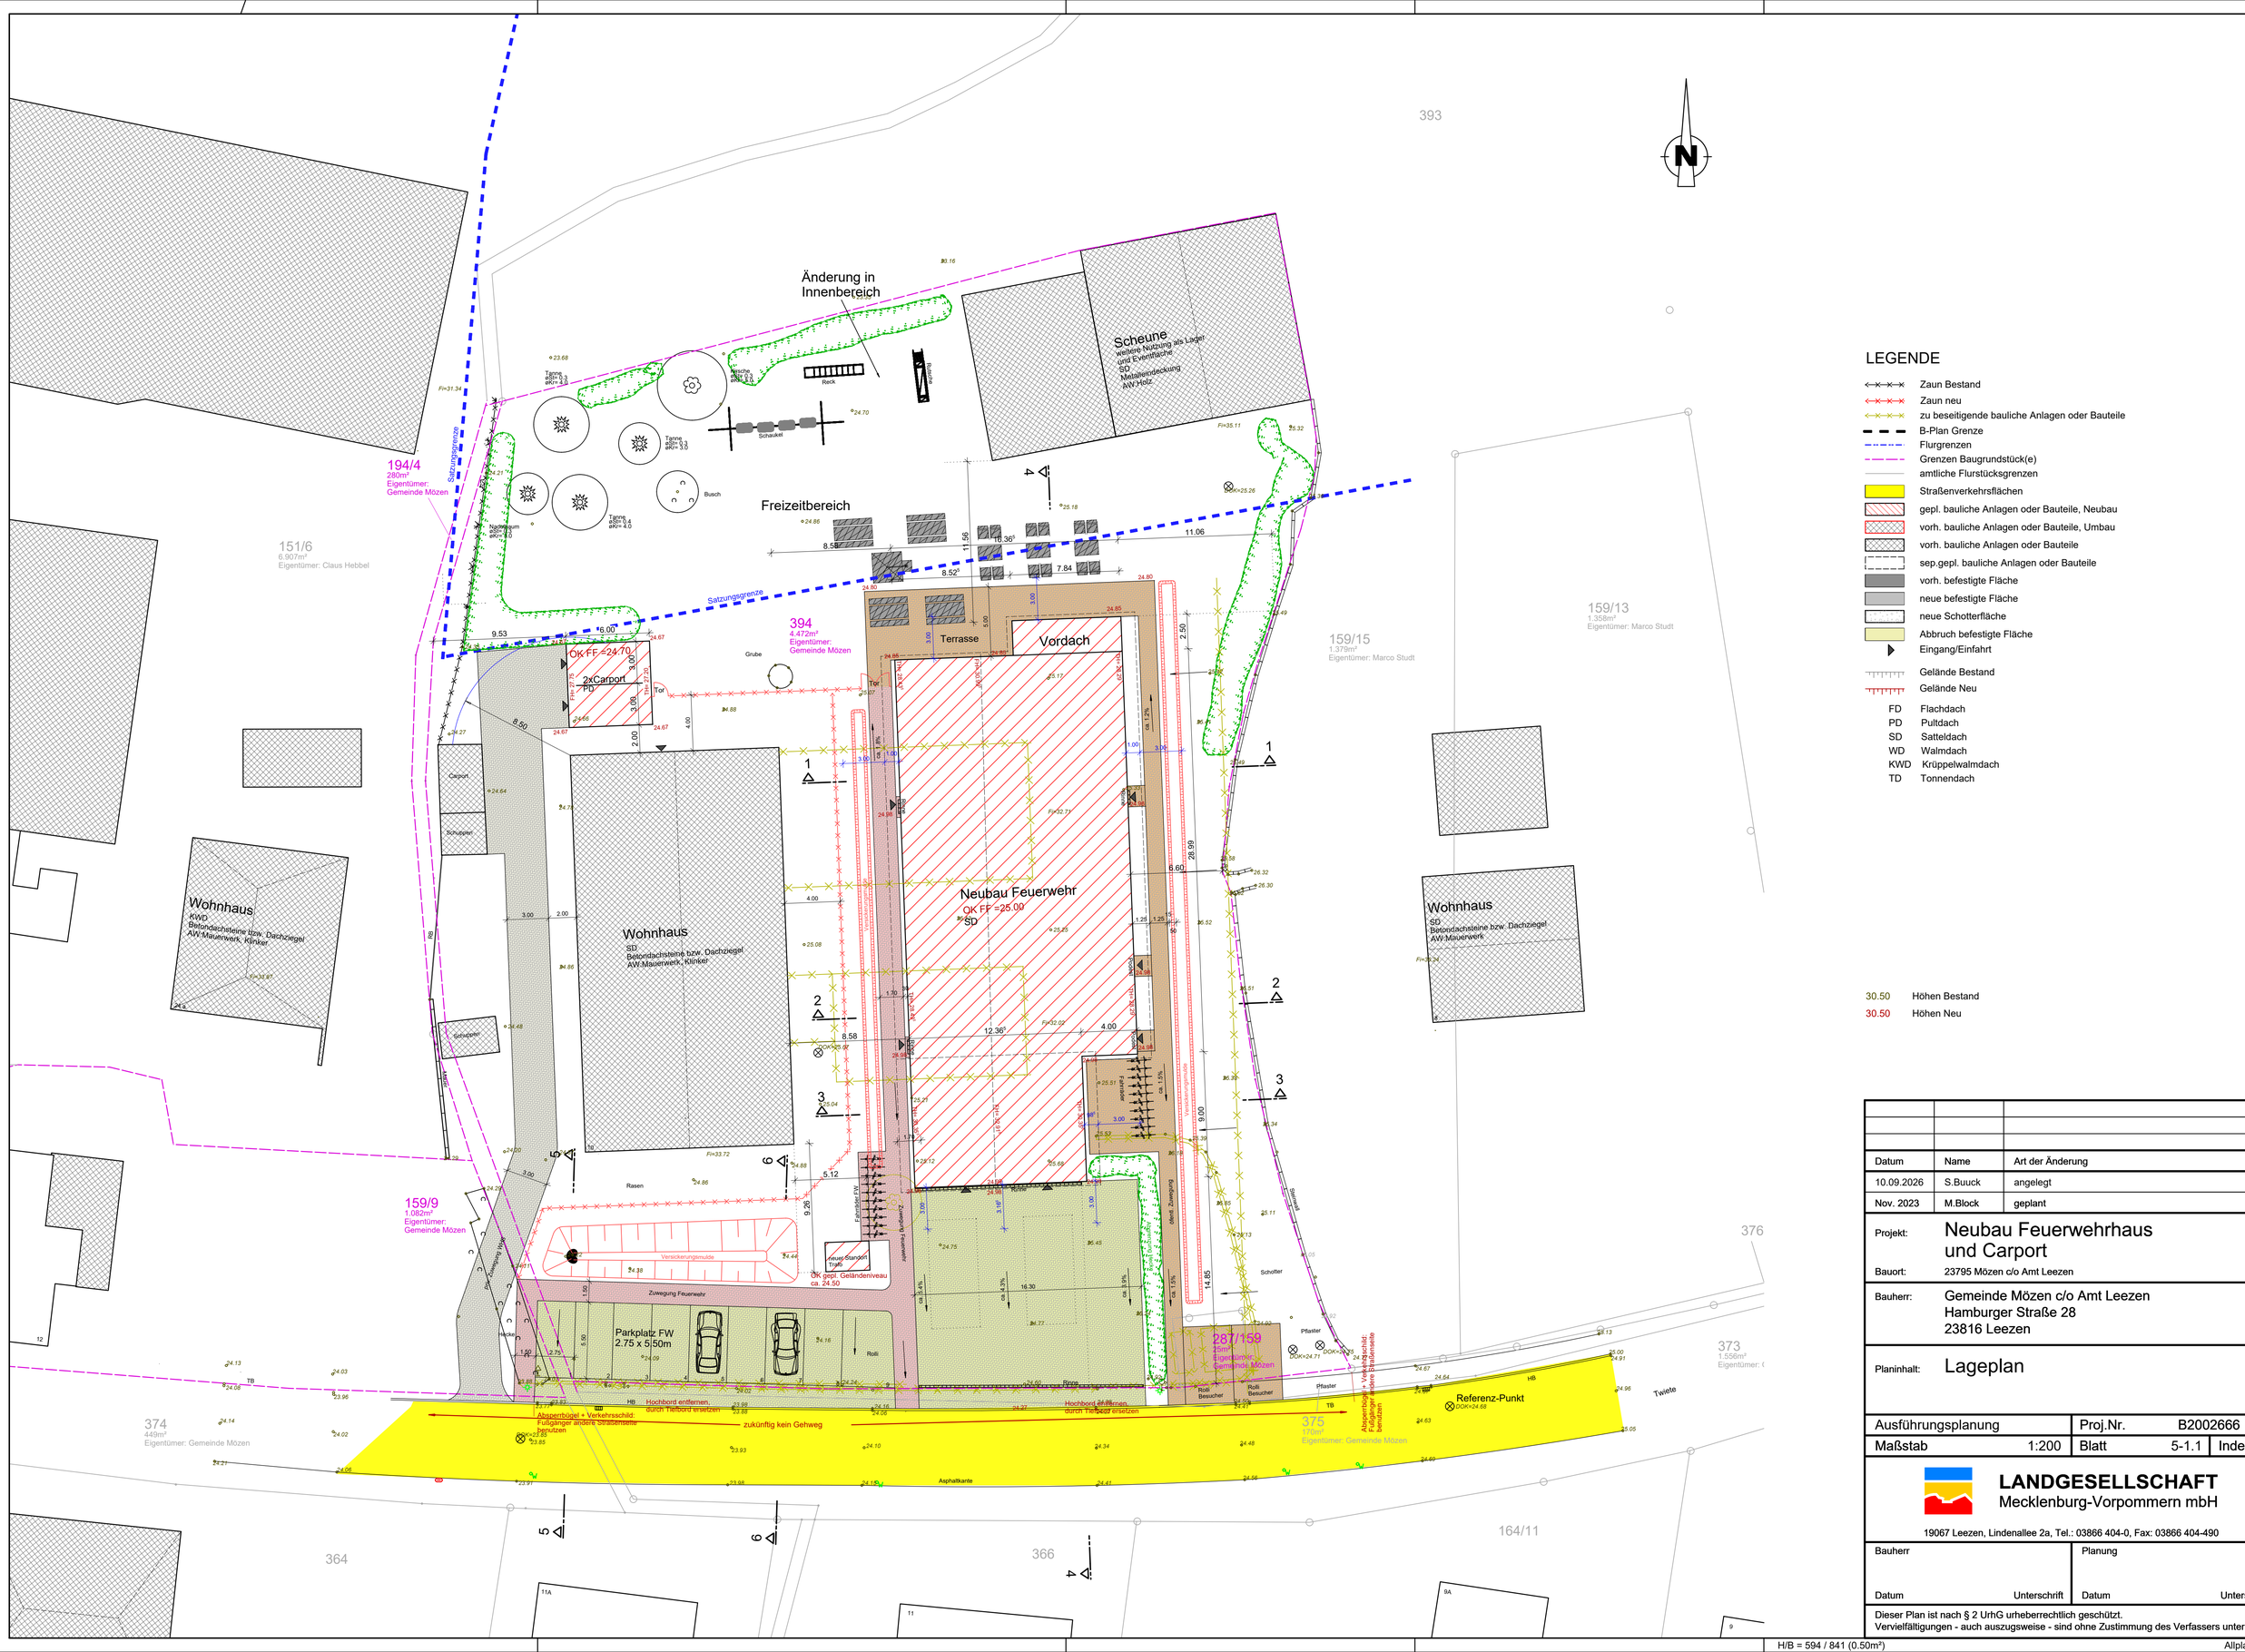


LEGENDE

- Zaun Bestand
- Zaun neu
- zu beseitigende bauliche Anlagen oder Bauteile
- B-Plan Grenze
- Flurgrenzen
- Grenzen Baugrundstück(e)
- amtliche Flurstücksgrenzen
- Straßenverkehrsflächen
- gepl. bauliche Anlagen oder Bauteile, Neubau
- vorh. bauliche Anlagen oder Bauteile, Umbau
- vorh. bauliche Anlagen oder Bauteile
- sep.gepl. bauliche Anlagen oder Bauteile
- vorh. befestigte Fläche
- neue befestigte Fläche
- neue Schotterfläche
- Abbruch befestigte Fläche
- Eingang/Einfahrt
- Gelände Bestand
- Gelände Neu

FD Flachdach
PD Pultdach
SD Satteldach
WD Walmdach
KWD Krüppelwalmdach
TD Tonnendach

30.50 Höhen Bestand
30.50 Höhen Neu

			c
			b
			a
Datum	Name	Art der Änderung	Index
10.09.2026	S.Buuck	angelegt	
Nov. 2023	M.Block	geplant	

Projekt: **Neubau Feuerwehrhaus und Carport**

Bauort: 23795 Mözen c/o Amt Leezen

Bauherr: Gemeinde Mözen c/o Amt Leezen
Hamburger Straße 28
23816 Leezen

Planinhalt: **Lageplan**

Ausführungsplanung		Proj.Nr.	B2002666
Maßstab	1:200	Blatt 5-1.1	Index -

LANDGESELLSCHAFT
Mecklenburg-Vorpommern mbH
19067 Leezen, Lindenallee 2a, Tel.: 03866 404-0, Fax: 03866 404-490

Bauherr	Planung
Datum Unterschrift	Datum Unterschrift

Dieser Plan ist nach § 2 UrhG urheberrechtlich geschützt.
Vervielfältigungen - auch auszugsweise - sind ohne Zustimmung des Verfassers untersagt!